

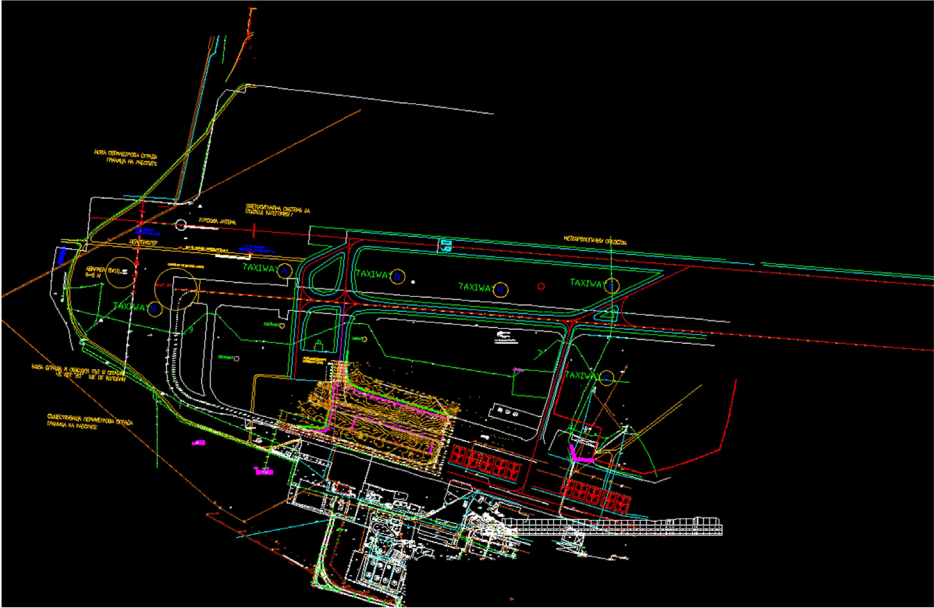
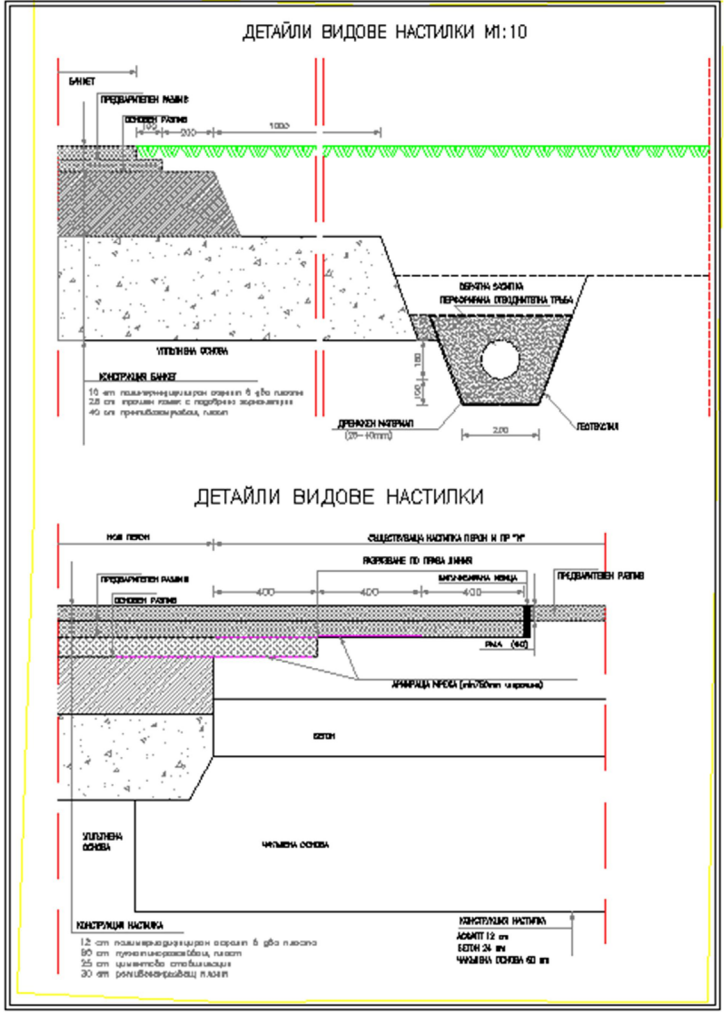


УЧАСТИЕ НА ЧЛЕНОВЕТЕ НА КАТЕДРА „ПЪТИЩА“ В ПРОЕКТИРАНЕТО И ИЗГРАЖДАНЕТО НА ЛЕТИЩА В БЪЛГАРИЯ

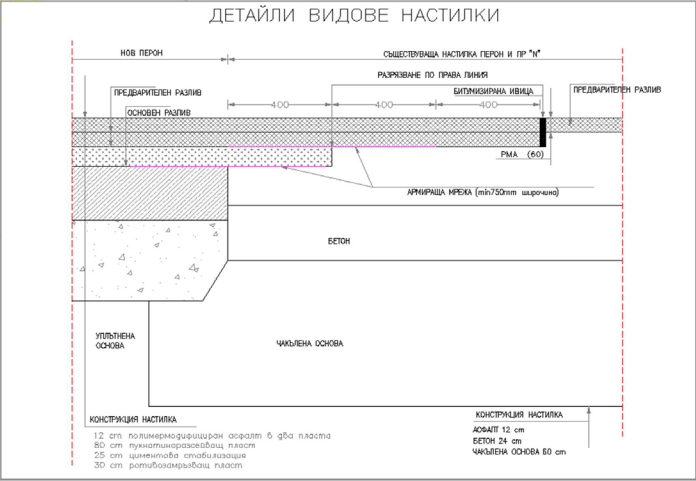

- I. Обследване на състоянието и разработване на проект за реконструкция на ПИК на летище „Граф Игнатиево“.
- II. Проект за реконструкция, развитие и разширение на летище София, лот Б1 и лот Б2, пътеки за рулиране страна въздух, перони и сервисни пътища
- III. Инженерингова поръчка за реконструкция и продължение на пътека за рулиране „J“ и разширение на перона на летище София
- IV. Проект за усилване и удължаване на пистата за излитане и кацане, и нови перони на летище Безмер.

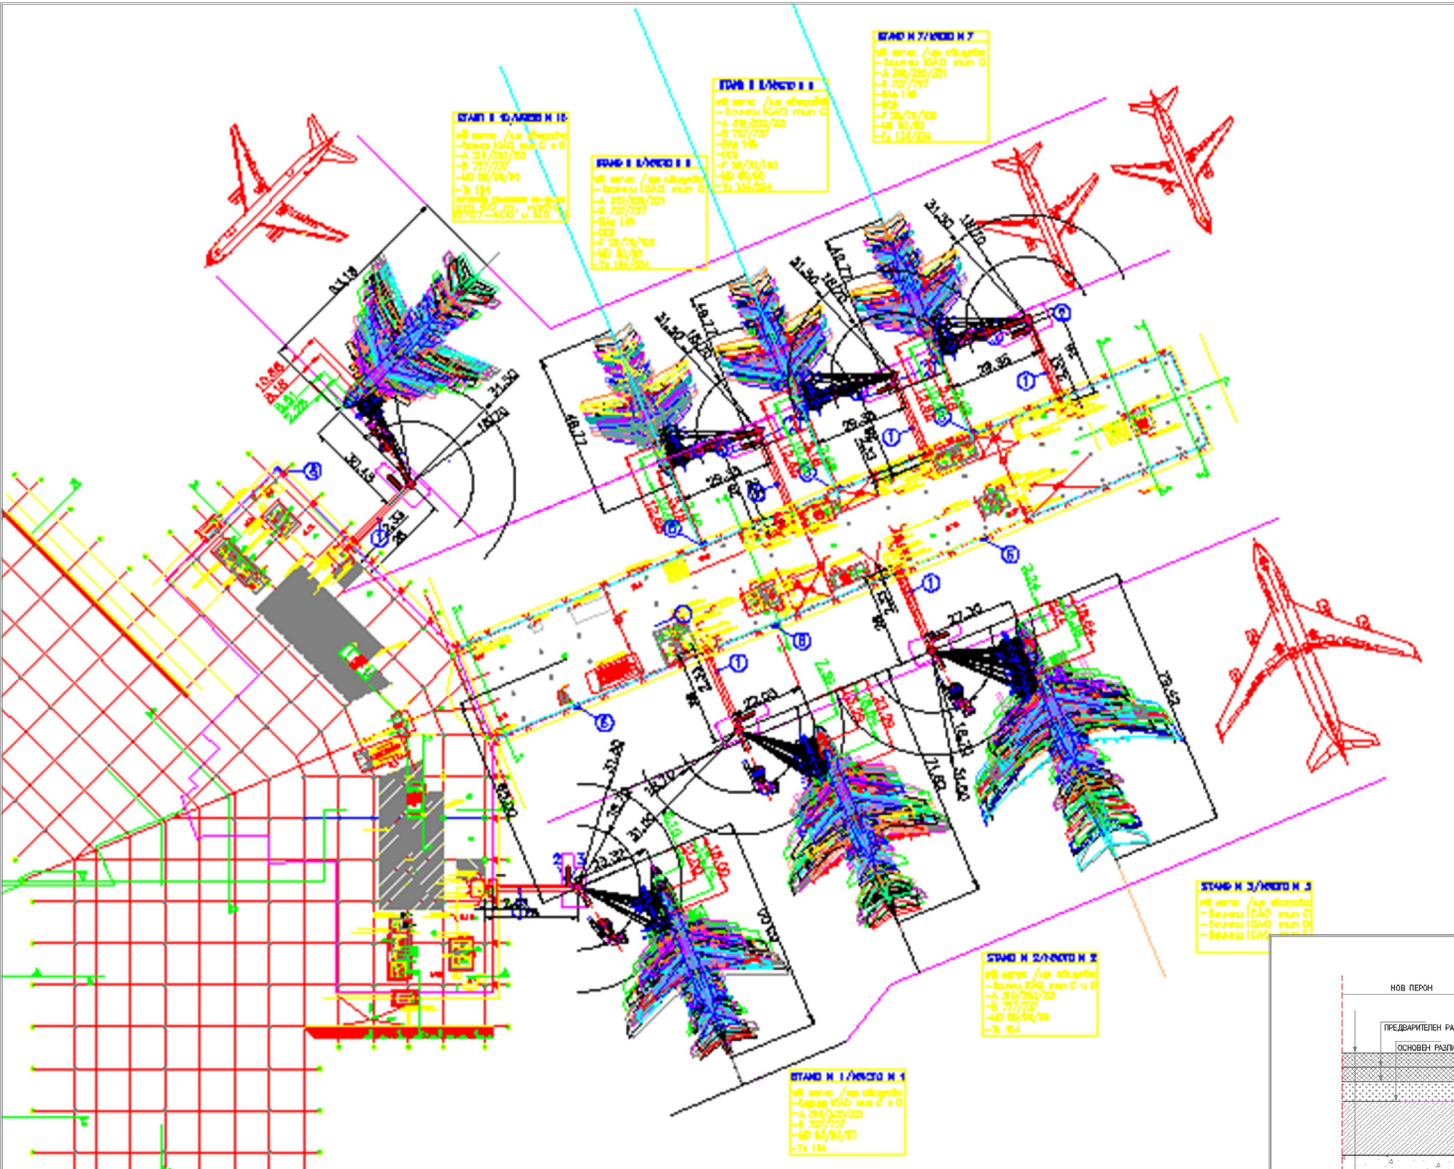

В изготвянето на проектите са участвали:
доц. д-р инж. Петър Стефанов
инж. Илиян Иванов
ст. ас. д-р инж. Весела Филипова